

ΕΦΗΜΕΡΙΔΑ ΤΗΣ ΚΥΒΕΡΝΗΣΕΩΣ

ΤΗΣ ΕΛΛΗΝΙΚΗΣ ΔΗΜΟΚΡΑΤΙΑΣ

11 Οκτωβρίου 2016 | ΤΕΥΧΟΣ ΤΕΤΑΡΤΟ | Αρ. Φύλλου **307**

ΠΕΡΙΕΧΟΜΕΝΑ

ΑΠΟΦΑΣΕΙΣ

ΑΠΟΦΑΣΕΙΣ

Αριθμ. 3387 (1)

Καθορισμός επιτρεπόμενης χρήσης γης στο τεμάχιο υπ' αριθμ. 423α έκτασης 4.375,18 τμ. αγροκτήματος Αναδασμού έτους 1992 στο αγρόκτημα Αγίου Αθανασίου του Δήμου Δοξάτου, Περιφερειακής Ενότητας Δράμας, ως χώρο Εγκατάστασης Αντλιοστασίων Λυμάτων.

Ο ΓΕΝΙΚΟΣ ΓΡΑΜΜΑΤΕΑΣ ΑΠΟΚΕΝΤΡΩΜΕΝΗΣ ΔΙΟΙΚΗΣΗΣ ΜΑΚΕΔΟΝΙΑΣ-ΘΡΑΚΗΣ

Έχοντας υπ' όψιν:

1. Το Ν. 3852/2010 (ΦΕΚ 87/Α/7-6-2010) «Νέα Αρχιτεκτονική της Αυτοδιοίκησης και της Αποκεντρωμένης Διοίκησης – Πρόγραμμα Καλλικράτης» και ειδικότερα το αρ. 283 παρ. 3.

2. Το Ν. 2503/1997 «Διοίκηση, οργάνωση, στελέχωση της Περιφέρειας, ρύθμιση θεμάτων για την τοπική αυτοδιοίκηση και άλλες διατάξεις».

3. Το Π.δ. 142/2010 (ΦΕΚ 235/Α/27-12-2010) «Οργανισμός Αποκεντρωμένης Διοίκησης Μακεδονίας- Θράκης».

4. Το Ν. 3861/2010 (ΦΕΚ 112/Α/13-7-2010) «Πρόγραμμα Διαύγεια».

5. Το Ν. 1512/1985 (ΦΕΚ 4/Α) «Τροποποίηση και συμπλήρωση πολεοδομικών διατάξεων κ.λπ.» και ειδικά το άρθρο 3, «καθορισμός χρήσεων παραχωρημένων δημόσιων εκτάσεων».

6. Την εγκύκλιο 6/2011 του Υ.ΠΕ.Κ.Α., Ν. 3852/2010 «Νέα Αρχιτεκτονική της Αυτοδιοίκησης και της Αποκεντρωμένης Διοίκησης-πρόγραμμα Καλλικράτης…..».

7. Την υπ' αριθμ. οικ. 53844/16-08-2013 (ΦΕΚ 2017/Β/16-08-2013) απόφαση του Γενικού Γραμματέα Αποκεντρωμένης Διοίκησης Μακεδονίας-Θράκης περί παροχής εξουσιοδότησης υπογραφής πράξεων και εγγράφων «Με εντολή Γενικού Γραμματέα στους προϊσταμένους των οργανικών μονάδων της ……».

8. Την υπ' αριθμ. 4/6-2-2015 (ΦΕΚ 24Α/6-2-2014) Π.Υ.Σ. «Αποδοχή παραιτήσεων των Γ. Γραμματέων των Αποκεντρωμένων Διοικήσεων της χώρας».

9. Το άρθρο 56 του Ν. 4257/2014 (ΦΕΚ 93Α/14-4-2014) που καθορίζει τον τρόπο αναπλήρωσης του Γενικού Γραμματέα της Αποκεντρωμένης Διοίκησης όταν η θέση είναι κενή.

10. Το Ν. 4061/2012 (ΦΕΚ 66/Α/22-03-2012) «Διαχείριση και προστασία ακινήτων Υπουργείου Αγροτικής Ανάπτυξης και Τροφίμων- Ρύθμιση εμπραγμάτων δικαιωμάτων και λοιπές διατάξεις».

11. Το Ν. 4235/2014 (ΦΕΚ 32/Α΄/11-2-2014) «Διοικητικά μέτρα, διαδικασίες και κυρώσεις της ενωσιακής και εθνικής νομοθεσίας… και άλλες διατάξεις αρμοδιότητας Υπ.Α.Α.Τ».

12. Την υπ' αριθμ. 1204/51539/02-05-2012 Εγκύκλιο του Υπουργείου Αγροτικής Ανάπτυξης και Τροφίμων, με θέμα: «Οδηγίες για την εφαρμογή του νόμου 4061/2012».

13. Την υπ' αριθμ. 43518/06-09-2012 κοινή Εγκύκλιο του Υπουργείου Περιβάλλοντος και Κλιματικής Αλλαγής και του Υπουργείου Αγροτικής Ανάπτυξης και Τροφίμων, με θέμα: Καθορισμός χρήσεων γης – Έκδοση οικοδομικών αδειών.

14. Η υπ' αριθμ. 2764/17-9-2014 απόφαση της Υπηρεσίας με την οποία έγινε καθορισμός της χρήσης γης του τεμαχίου 423α έκτασης 2.469 τμ και τμήματος του υπ' αριθμ. 645θ τεμαχίου αγροκτήματος Αγίου Αθανασίου Δ. Δοξάτου ως χώρου εγκατάστασης αντλιοστασίων λυμάτων (ΑΔΑ: 7ΕΓ9ΟΡ1Υ-ΠΨΙ).

15. Το υπ' αριθμ. 17151/21-10-2015 έγγραφο του Δ. Δοξάτου με συνημμένα πέντε (5) τοπογραφικά διαγράμματα (άνευ σφραγίδας) (απ ΠΕΧΩΣ 3758/23-10-2015).

16. Το υπ' αριθμ. 2365/18-2-2016 έγγραφο του Δ. Δοξάτου με συνημμένο τοπογραφικό διάγραμμα ηλεκτρονικά υπογεγραμμένο (απ ΠΕΧΩΣ 593/19-2-2016).

17. Το υπ' αριθμ. 593/24-2-2016 έγγραφο της Υπηρεσίας με το οποίο ζητήθηκε η προσκόμιση γνωμοδοτήσεων για το σύνολο της έκτασης του ακινήτου.

18. Το υπ' αριθμ. 11881/18-8-2016 έγγραφο της Διεύθυνσης Περιβάλλοντος του Δ. Δοξάτου με το οποίο αιτείται τον καθορισμός χρήσης γης σε αγροτεμάχιο 423α και αποστέλλονται συνημμένα πέντε (5) γνωμοδοτήσεις Υπηρεσιών (απ ΠΕΧΩΣ 3387/22-8-2016).

19. Το υπ' αριθμ. 487/21-3-2016 έγγραφο της Εφορείας Αρχαιοτήτων Δράμας στο οποίο αναφέρεται δεν υπάρχει αντίρρηση για την παραχώρηση του ακινήτου 423α.

20. Την υπ' αριθμ. 3163/10-2016 γνωμοδότηση του Δασαρχείου Δράμας σύμφωνα με την οποία η εν λόγω έκταση είναι μη δασικού χαρακτήρα, δεν είναι υπαγόμενες στις διατάξεις της δασικής νομοθεσίας και δεν υπάρχει κώλυμα για την παραχώρησή τους.

21. Το υπ' αριθμ. 365/15-3-2016 έγγραφο της Διεύθυνσης Δόμησης του Δήμου Δράμας με το οποίο ενημερώνει ότι το αρ. 423α τεμάχιο αγροκτήματος Αγίου Αθανασίου- Αναδασμού 1992 βρίσκεται εκτός εγκεκριμένου ρυμοτομικού σχεδίου, εκτός ορίων οικισμού, δεν υπάρχουν ασύμβατες χρήσεις στην περιοχή, δεν έχουν καθοριστεί με ειδικά διατάγματα χρήσεις γης και βρίσκονται εντός περιοχής ΓΠΣ με προτεινόμενη χρήση γεωργική γη.

22. Το υπ' αριθμ. 5645/13-4-2016 έγγραφο της Διεύθυνσης Αγροτικής Οικονομίας και Κτηνιατρικής ΠΕ Δράμας ΑΜΘ, με το οποίο μας διαβιβάστηκε το αριθμ. 7/2016 πρακτικό της Επιτροπής Π.Ε.Χ.Ω.Π. Δράμας στο οποίο αναφέρουν ότι το εν λόγω τεμάχιο βρίσκεται σε γη υψηλής παραγωγικότητας.

23. Το υπ' αριθμ. 2676/23-3-2016 έγγραφο της Δνσης Αγροτικής Οικονομίας και Κτηνιατρικής Δράμας ΠΕΑΜΘ/Τμήμα Φυτικής και Ζωικής Παραγωγής με το οποίο ενημερώνει ότι από την εν λόγω παραχώρηση των τεμαχίων δεν θίγεται η επιχώριος κτηνοτροφία.

24. Το υπ' αριθμ. 309/17-4-2012 έγγραφο του Τμήματος Περιβάλλοντος και Υδροοικονομίας ΠΕ Δράμας ΑΜΘ σύμφωνα με το οποίο δεν έχουν αντίρρηση για την παραχώρηση με την αυστηρή προϋπόθεση η δεξαμενή στο 423α τεμάχιο να υπογειοποιηθεί και στο 645θ τεμάχιο να προληφθούν στο σχεδιασμό οι τυχόν οσμές.

25. Την υπ' αριθμ. 1703/29-5-2015 ΑΕΠΟ της Υπηρεσίας για το έργο « Αντικατάσταση Εγκατάστασης Επεξεργασίας Λυμάτων Δήμου και κατασκευής εξωτερικών δικτύων σύνδεσης οικισμών Δ. Δοξάτου» (ΑΔΑ: ΩΔ7Ω-ΟΡ1Υ-ΥΣΚ).

26. Το γεγονός ότι από τις κανονιστικές διατάξεις της απόφασης αυτής δεν προκαλείται δαπάνη σε βάρος του κρατικού προϋπολογισμού καθώς και του προϋπολογισμού του οικείου Ο.Τ.Α., αποφασίζουμε:

Τον καθορισμό ως επιτρεπόμενης της χρήσης «Χώρος Εγκατάστασης Αντλιοστασίου Λυμάτων» του τεμαχίου με αριθμό 423α Αναδασμού έτους 1992 Αγροκτήματος Αγίου Αθανασίου του Δήμου Δοξάτου, Περιφερειακής Ενότητας Δράμας, όπως αυτό αποτυπώνεται στο υπό τα στοιχεία Α-Β-Θ-Η-Α γήπεδο εμβαδού 4.375,18 τ.μ σύμφωνα με το τοπογραφικό διάγραμμα με ημερομηνία Οκτώβριος 2015 του Πολιτικού Μηχανικού Λατσίνογλου Αθανάσιου, το οποίο φέρει ψηφιακή υπογραφή και συνοδεύει την παρούσα απόφαση.

Η παρούσα εκδίδεται σύμφωνα με το νόμο 1512/85 και αφορά αποκλειστικά τον προσδιορισμό της χρήσης γης του συγκεκριμένου αγροτεμαχίου και δεν νομιμοποιεί την υλοποίηση δραστηριοτήτων, εφόσον δεν εκπληρούνται οι απαιτούμενες κατά περίπτωση προϋποθέσεις για την έκδοση των προβλεπόμενων αδειών, μεταξύ των οποίων και η περιβαλλοντική αδειοδότηση, εφόσον αυτή απαιτείται βάσει της υπ' αριθμ. 1958/2012 (ΦΕΚ 21/Β΄/13-1-2012) απόφασης Υπ.ΠΕ.Κ.Α.

Η ισχύς της παρούσας απόφασης αρχίζει μετά τη δημοσίευσή της στην Εφημερίδα της Κυβερνήσεως.

Η απόφαση αυτή να δημοσιευθεί στην Εφημερίδα της Κυβερνήσεως.

Θεσσαλονίκη, 7 Σεπτεμβρίου 2016

Ο Ασκών καθήκοντα Γενικού Γραμματέα
Αποκεντρωμένης Διοίκησης

ΝΙΚΗΤΑΣ ΦΡΑΓΚΙΣΚΑΚΗΣ

ΑΝΑΛΥΤΙΚΗ ΕΜΒΑΔΟΜΕΤΡΗΣΗ
Αρχικου Αγροτεμαχιου 423

ΕΛΛΗΝΙΚΟ ΓΕΩΔΑΙΤΙΚΟ ΣΥΣΤΗΜΑ ΑΝΑΦΟΡΑΣ 1987 (ΕΓΣΑ87)

Α/Α	Αποστάσεις κορυφών		Χ	Ψ
Α	ΑΒ=	44,573	519980,949	4545863,576
Β	ΒΓ=	38,093	520025,235	4545868,627
Γ	ΓΔ=	125,797	520063,083	4545872,943
Δ	ΔΕ=	101,111	520075,988	4545747,810
Ε	ΕΖ=	19,640	519975,600	4545735,742
Ζ	ΖΗ=	32,753	519956,100	4545733,398
Η	ΗΑ=	99,776	519962,241	4545765,570

Ε = ((Xn+1 + Xn) * ….. * (Ψn+1 - Ψn))/2 =12823.60τμ

ΑΝΑΛΥΤΙΚΗ ΕΜΒΑΔΟΜΕΤΡΗΣΗ
ΝΕΟΥ ΑΓΡΟΤΕΜΑΧΙΟΥ 423α

ΕΛΛΗΝΙΚΟ ΓΕΩΔΑΙΤΙΚΟ ΣΥΣΤΗΜΑ ΑΝΑΦΟΡΑΣ 1987 (ΕΓΣΑ87)

Α/Α	Αποστάσεις κορυφών		Χ	Ψ
Α	ΑΒ=	44,57	519980,95	4545863,58
Β	ΒΓ=	98,66	520025,24	4545868,63
Γ	ΓΔ=	47,52	520009,42	4545771,24
Δ	ΔΑ=	99,78	519962,24	4545765,57

Ε = ((Xn+1 + Xn) * ….. * (Ψn+1 - Ψn))/2 = 4375,18τμ

ΑΝΑΛΥΤΙΚΗ ΕΜΒΑΔΟΜΕΤΡΗΣΗ
ΝΕΟΥ ΑΓΡΟΤΕΜΑΧΙΟΥ 423β

ΕΛΛΗΝΙΚΟ ΓΕΩΔΑΙΤΙΚΟ ΣΥΣΤΗΜΑ ΑΝΑΦΟΡΑΣ 1987 (ΕΓΣΑ87)

Α/Α	Αποστάσεις κορυφών		Χ	Ψ
Β	ΒΓ=	131,14	520025,235	4545868,627
Γ	ΓΔ=	146,15	520004,209	4545739,181
Δ	ΔΕ=	162,72	520063,083	4545872,943
Ε	ΕΖ=	19,64	519975,600	4545735,742
Ζ	ΖΗ=	32,75	519956,100	4545733,398
Η	ΗΘ=	47,52	519962,241	4545765,570
Θ	ΘΑ=	98,66	520009,417	4545771,241

Ε = ((Xn+1 + Xn) * ….. * (Ψn+1 - Ψn))/2 = 8448,42τμ

ΣΥΝΤΕΤΑΓΜΕΝΕΣ ΚΟΡΥΦΩΝ ΑΓΡΟΤΕΜΑΧΙΩΝ 423α & 423β

ΣΥΣΤΗΜΑ ΑΝΑΦΟΡΑΣ HATT

Φο 41⁰ 15' Λο +0⁰ 15'

Α/Α κορυφης	Χ/Ψ
Α	X = 22807.620 Y = -20429.000
Β	X = 22851.910 Y = -20423.930
Γ	X = 22889.783 Y = -20419.595
Δ	X = 22901.548 Y = -20544.896
Ε	X = 22801.128 Y = -20557.020
Ζ	X = 22782.821 Y = -20559.230
Η	X = 22788.912 Y = -20527.006
Θ	X = 22836.088 Y = -20521.335


ΑΠΟΣΠΑΣΜΑ ΔΙΑΝΟΜΗΣ ΑΝΑΔΑΣΜΟΥ 19

Κλιμακα 1: 5000



Αποσπασμα Γενικου Πολεοδομικου Σχεδιου

Κλιμακα 1: 5000

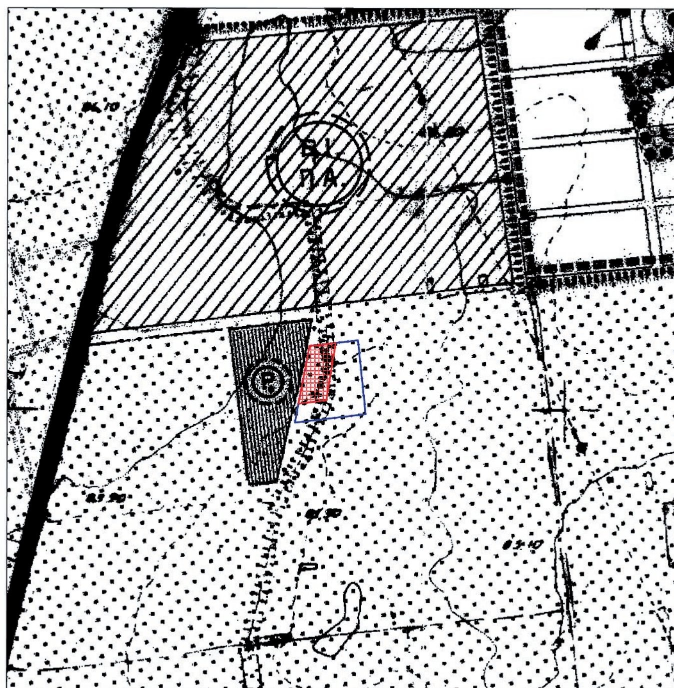

ΕΘΝΙΚΟ ΤΥΠΟΓΡΑΦΕΙΟ

Για τεχνικούς λόγους στο σχεδιάγραμμα, από το ηλεκτρονικό αρχείο, έγινε σμίκρυνση κατά ποσοστό 39%



ΔΗΜΟΣ ΔΟΞΑΤΟΥ Π.Ε. ΔΡΑΜΑΣ

Αγροκτημα ΑΓΙΟΥ ΑΘΑΝΑΣΙΟΥ

Αγροτεμαχιο 423α

ΤΟΠΟΓΡΑΦΙΚΟ ΔΙΑΓΡΑΜΜΑ


Κλιμακα 1:500

Υ 1992

ΙΟΣ
ΝΑΣΙΟΥ

εδιου

397
090021818002
09002ΕΚ00208
090021805011
090021805001
414
090021805002
415
090021805003
416
090021805004
417
425
09002ΕΚ00213
Αγροτικος Δρομος
Υπογειος Διδυμος αγωγος Φ1000
423α
Αντλιοσ
1/κ
47,52
32,75
19,64
Α
Η
Ζ
Ε
(3)
(6)
(2)
(1)

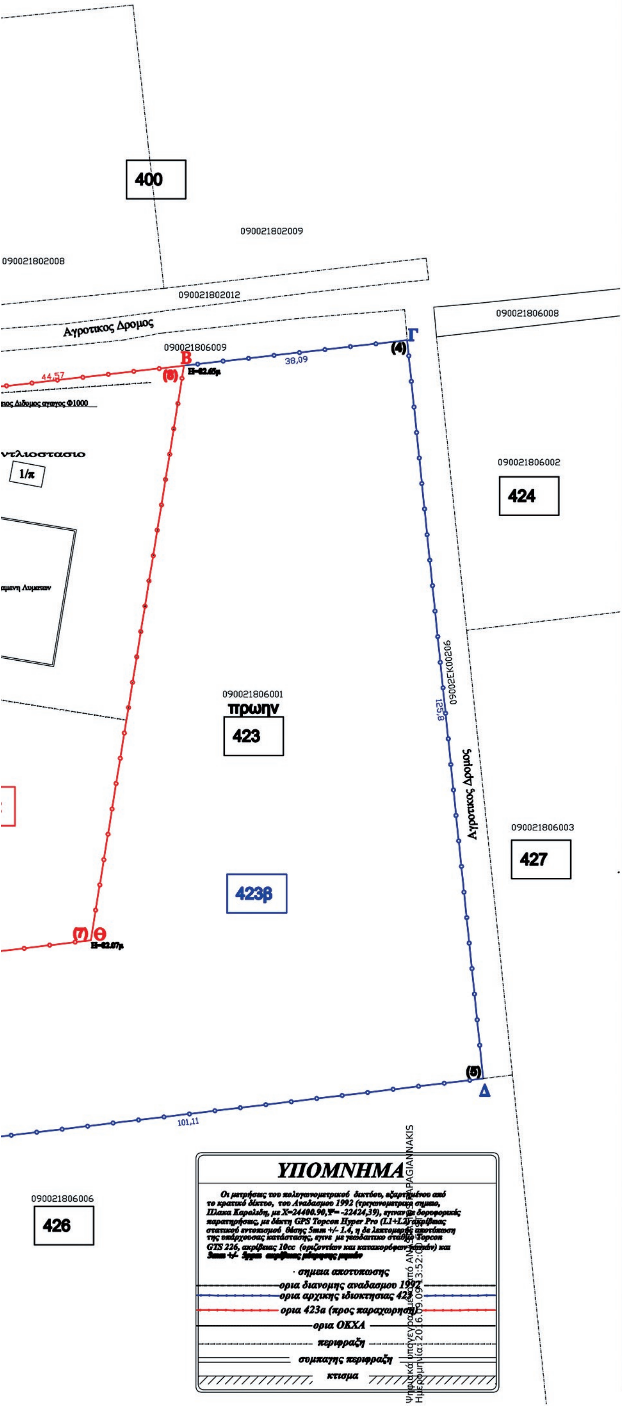

ΟΡΟΙ ΚΑΙ ΠΕΡΙΟΡΙΣΜΟΙ ΔΟΜΗΣΗΣ ΓΗΠΕΔΩΝ ΕΚΤΟΣ ΣΧΕΔΙΟΥ
Π.Δ/γμα της 24/315-1985 ΦΕΚ 270 Δ΄ (περί όρων και περιορισμών δόμησης των Γηπέδων των κείμενων εκτός των ρυμοτομικών σχεδίων των πόλεων)

ΓΕΝΙΚΕΣ ΔΙΑΤΑΞΕΙΣ (Άρθρο 1)
Ελάχιστα Όρια

Εμβαδόν 4000,00 τ μ	Μέγιστη Επιτρεπόμενη Κάλυψη 10%
Μέγιστος Συντελεστής Δόμησης 0,2	Μέγιστος αριθμός ορόφων 2
Μέγιστο ύψος 7,50 μ	Αποστάσεις από όρια 15,00 μ

Δήλωση του Ν. 1599/86

Ο υπογεγραμμένος Λατσινογλου Αθανασιος, Πολιτικος Μηχανικος, κάτοικος Δραμας, σε εφαρμογή του άρθρου 8 του Ν. 1599/86, με ατομική μου ευθύνη και γνωρίζοντας τις κυρώσεις, που προβλέπονται από της διατάξεις της παρ. 6 του άρθρου 22 του Ν. 1599/1986, για ψευδή δήλωση, δηλώνω ότι:

Το παραπλεύρως εμφαινόμενο, αρχικο αγροτεμαχιο με στοιχεία **(1,2,3,4,5,1),** αριθμό κτηματολογίου ΕΑΠ 423 και αρχικο εμβαδόν 12762,00τμ, (σύμφωνα με τους κτηματολογικους πινακες διανομης του Αναδασμου, ετους 1992), έχει ενταχθεί στο Εθνικό Κτηματολόγιο με εμβαδόν 12823.60τμ και **Κ.Α.Ε.Κ. 090021806001.**

Ύστερα από έλεγχο που έγινε, σύμφωνα με τη με αρθμ. 6/2009, εγκύκλιο, με την οποία γίνεται ανάκληση απόφασης του ΟΚΧΕ, περί βεβαίωσης της συμβατότητας, επί τοπογραφικού διαγράμματος, ευρισκομένου σε κτηματογραφηθεισες περιοχές. σχετικά με την απόκλιση μεταξύ των εμβαδών των αρχικών τίτλων και των ενημερωμένων κτηματογραφικων διαγραμμάτων, διαπιστώθηκε ότι αυτές βρίσκονται εντός των ορίων του +/- 10%, της μέγιστης ανοχής, που επιτρέπεται.

ΔΗΛΩΣΗ του Ν.651/77

Ο υπογεγραμμένος Λατσινογλου Αθανασιος, Πολιτικος Μηχανικος, κάτοικος Δραμας, σε εφαρμογή του Ν. 651/77 και με γνώση των συνεπειών του νομου για ψευδή δήλωση, δηλώνω ότι τα παραπλεύρως εμφαινόμενα αγροτεμαχια :

α) Με στοιχεία 423α (Α,Β,Θ,Η,Α) και εμβαδον 4375,18τμ και

β) Με στοιχεία 423β (Β,Γ,Δ,Ε,Ζ,Η,Θ,Β) και εμβαδον 8448.42, τα οποία

προήλθαν από τη κατάτμηση του αρχικου, άρτιου και οικοδομήσιμου αγροτεμαχιου 423, που είχε στοιχεια (Α,Β,Γ,Δ,Ε,Ζ,Η,Α) και εμβαδόν 12823.60τμ, παραμενουν και μετα τη κατατμηση τους, άρτια και οικοδομήσιμα, με τα πάγια όρια αρτιοτητας, σύμφωνα με τις κείμενες διατάξεις, της εκτος σχεδιου πολεοδομικης νομοθεσιας, αφού και τα όμορα, είναι άρτια στον κανόνα.

Επίσης δηλώνω ότι, σύμφωνα με το άρθρο 19 παρ. 4 του Ν. 2508/97 και το άρθρο 5 παρ. 6 του Π.Δ 20-8-1985, δεν εμπίπτει στις διατάξεις του Νόμου 1337/1983, δεν έχει υποχρεώσεις εισφοράς σε γη και σε χρήμα, υπόκειται στις διατάξεις του Νόμου 2308/1995 περί σύνταξης του Εθνικού κτηματολογίου και δεν υπάρχουν υποχρεώσεις των αγροτεμαχιων, όσον αφορά πράξεις απαλλοτρίωσης, προσκύρωσης, τακτοποίησης και αναλογισμού, απέχει αποσταση μεγαλύτερη των 800,00μ, από τη θάλασσα και δεν υπαρχει δουλεια, απο διελευση γραμμων υψηλης τασης της ΔΕΗ.

Συμφωνα με το Γ.Γ.Σ. Αγιου Αθανασιου, η χρήση γης στην περιοχή του αγροτεμαχίου είναι καθορισμένη, ως γεωργική και δεν υπάρχουν ασύμβατες χρήσεις στην ευρύτερη περιοχή

Δράμα Οκτώβριος 2015

Ο ΔΗΛΩΝ

Εργοδοτης :	*ΔΗΜΟΣ ΔΟΞΑΤΟΥ, Π.Ε. ΔΡΑΜΑΣ*
Εργο :	*ΠΑΡΑΧΩΡΗΣΗ ΚΟΙΝΟΧΡΗΣΤΗΣ ΕΚΤΑΣΗΣ 423α*
Θεση :	*Δημος Δοξατου Π.Ε Δραμας* *Αγροκτημα Αγιου Αθανασιου*
Μελετητης :	*ΛΑΤΣΙΝΟΓΛΟΥ ΑΘΑΝΑΣΙΟΣ* *Πολιτικος Μηχανικος*
Θεμα σχεδιου :	*ΤΟΠΟΓΡΑΦΙΚΟ ΔΙΑΓΡΑΜΜΑ*
Αριθμ. σχεδιου	*Α1*
Κλιμακα	*1:500*
Χρονος Μελετης :	*Οκτώβριος 2015*

Θεώρηση	*Σφραγιδα - Υπογραφη*
	Ο Προϊστάμενος Δ/νσης Περιβάλλοντος Δήμου Δοξάτου Αθανάσιος Λατσίνογλου Πολιτικός Μηχανικός

Αριθμ. 46695/1273 (2)

Ακύρωση της υπ' αριθμ. 268/7-3-2012 (Φ.Ε.Κ. 225/Δ΄/2012 - ΑΔΑ: Β4ΩΝΟΡ1Φ-3ΑΓ) απόφασης Γενικού Γραμματέα Αποκεντρωμένης Διοίκησης Πελοποννήσου - Δυτικής Ελλάδας και Ιονίου.

Ο ΓΕΝΙΚΟΣ ΓΡΑΜΜΑΤΕΑΣ ΑΠΟΚΕΝΤΡΩΜΕΝΗΣ ΔΙΟΙΚΗΣΗΣ ΠΕΛΟΠΟΝΝΗΣΟΥ -ΔΥΤΙΚΗΣ ΕΛΛΑΔΑΣ ΚΑΙ ΙΟΝΙΟΥ

Έχοντας υπόψη:

1. Την υπ' αριθμ. 487/30-03-2011 (Φ.Ε.Κ. 69/Δ΄/19-4-2011) απόφαση κήρυξης αναδασωτέας έκτασης εμβαδού 122.430,71 τετρ. μέτρων, του λατομείου αδρανών υλικών «Δημ. Πάτερης και Σια Ο.Ε.», στη θέση «Σταvοτόπι» Κεχριών της Τ.Κ. Ξυλοκέριζας Δ.Ε. Κορινθίων του Δήμου Κορινθίων Περιφερειακής Ενότητας Κορινθίας, λόγω οριστικής παύσης λειτουργίας του.

2. Την υπ' αριθμ. 268/7-3-2012 (Φ.Ε.Κ. 225/Δ΄/19-4-2012 - ΑΔΑ: Β4ΩΝΟΡ1Φ-3ΑΓ) απόφαση Γενικού Γραμματέα της Α.Δ. Π.Δ.Ε. και Ι., για την ανάκληση της 487/30-03-2011 αναδασωτέας, που ήταν δεσμευτική για τη Διοίκηση και βασίστηκε στην 1/2012 ομόφωνη απόφαση της Πρωτοβάθμιας Επιτροπής Επίλυσης Δασικών Αμφισβητήσεων (Α'. Ε.Ε.Δ.Α.) Ν. Κορινθίας, περί ανάκλησης της 487/30-03-2011 αναδασωτέας του λατομείου.

3. Την 275/2016 απόφαση ΣΤΕ με την οποία ακυρώθηκε η προαναφερόμενη 268/7-3-2012 (Φ.Ε.Κ. 225/Δ΄/2012) απόφαση.

4. Τις διατάξεις της παρ. 4 άρθρου 50 «Συνέπειες απόφασης» του Π.δ. 18/1988 -Φ.Ε.Κ. 8/Α΄/9-1-1989.

Ακυρώνουμε και εξαφανίζουμε την 268/7-3-2012 (Φ.Ε.Κ. 225/Δ΄/2012 - ΑΔΑ: Β4ΩΝΟΡ1Φ-3ΑΓ) απόφαση.

Από τις διατάξεις της απόφασης αυτής δεν προκαλείται δαπάνη σε βάρος του Κρατικού Προϋπολογισμού.

Η απόφαση αυτή να δημοσιευθεί στην Εφημερίδα της Κυβερνήσεως.

Πάτρα, 2 Σεπτεμβρίου 2016

Ο Ασκών καθήκοντα Γενικού Γραμματέα Αποκεντρωμένης Διοίκησης

ΔΙΟΝΥΣΙΟΣ ΠΑΝΑΓΙΩΤΟΠΟΥΛΟΣ

Αριθμ. 3963/Φ.Λ (3)

Αποχαρακτηρισμός της λατομικής περιοχής αδρανών υλικών στη θέση «ΤΣΟΡΜΠΑΣΗ» της Τ.Κ. Λαμπινής, του Δήμου Αγίου Βασιλείου, Π.Ε. Ρεθύμνης.

Η ΑΝΤΙΠΕΡΙΦΕΡΕΙΑΡΧΗΣ ΚΡΗΤΗΣ

Έχοντας υπ' όψη:

1. Τις διατάξεις του Ν. 3852/2010 (ΦΕΚ Α/87/07.06.2010) «Νέα Αρχιτεκτονική της Αυτοδιοίκησης και της Αποκεντρωμένης Διοίκησης - Πρόγραμμα Καλλικράτης».

2. Τις διατάξεις του Π.δ. 149/2010 (ΦΕΚ Α/242/27.12.2010) «Οργανισμός της Περιφέρειας Κρήτης».

3. Την υπ' αριθμ. οικ.118387/ΦΕΚ Β/2667/2014 απόφαση του Περιφερειάρχη Κρήτης περί «μεταβίβασης αρμοδιοτήτων».

4. Το Ν. 669/1977 (ΦΕΚ Α' 241) «Περί εκμετάλλευσης λατομείων».

5. Το Ν. 1428/1984 (ΦΕΚ Α' 43) « Εκμετάλλευση λατομείων αδρανών υλικών και άλλες διατάξεις».

6. Το Ν. 2115/1993 (ΦΕΚ Α' 15) «Τροποποίηση, αντικατάσταση και συμπλήρωση διατάξεων του Ν. 1428/1984 (Εκμετάλλευση λατομείων αδρανών υλικών και άλλες διατάξεις)».

7. Τον Ν. 2702/07.04.1099/ΦΕΚ 70/Α/ διάφορες ρυθμίσεις του Υπουργείου Ανάπτυξης.

8. Τον Ν. 3335/ΦΕΚ 95/Α/20.04.2005.

9. Τις διατάξεις του Ν. 4001/2011, άρθρο 182, αναφορικά με την παράταση προθεσμίας για τον καθορισμό λατομικών περιοχών.

10. Τον Ν. 4203/13/ΦΕΚ 235/Α/2013.

11. Το ΦΕΚ 52/Δ΄/9-2-2010 (Αριθ. Γ/ΟΙΚ/257 απόφαση Νομάρχη Ρεθύμνης) με το οποίο έγινε ο καθορισμός της εν λόγω περιοχής (θέση «ΤΣΟΡΜΠΑΣΗ», ΤΚ Λαμπινής, νυν Δήμου Αγίου Βασιλείου, ΠΕ Ρεθύμνης) ως λατομικής περιοχής αδρανών υλικών.

12. Την υπ' αριθμ. Γ/ΕΙΣ/1301/29-05-2015 αίτηση της ΛΑΤΟΜ ΤΕΧΝΟΜΠΕΤΟΝ Α.Ε.Β.Ε. περί παράτασης προθεσμίας καθορισμού της εν λόγω λατομικής περιοχής αδρανών υλικών στη θέση «Τσορμπάση».

13. Την από 23/11/2015 εισήγηση, καθώς και το υπ'αριθμ. Γ/Οικ./3071/23.11.2015 έγγραφο της Δ/νσης Ανάπτυξης Π.Ε. Ρεθύμνης προς την Υπηρεσία περί παράτασης της προθεσμίας καθορισμού της εν λόγω λατομικής περιοχής αδρανών υλικών στη θέση «ΤΣΟΡΜΠΑΣΗ» της ΤΚ Λαμπινής του Δήμου Αγίου Βασιλείου Π.Ε. Ρεθύμνης.

14. Το υπ' αριθμ. 8136/Φ.Λ/09.12.2015 έγγραφο προς τη Γενική Γραμματεία Ενέργειας και Ορυκτών Πρώτων Υλών του Υπουργείου Περιβάλλοντος και Ενέργειας, με το οποίο διαβιβάσαμε το παραπάνω (13) σχετικό για την εφαρμογή των διατάξεων του άρθρου 182 του Ν. 4001/2011 περί παράτασης προθεσμίας για τον καθορισμό λατομικών περιοχών.

15. Το υπ' αριθμ. ΔΛΜΑΥ/Β/Φ.42.ΓΕΝ/185026/ 3749πε/11.03.2016 έγγραφο - απάντηση της Γενικής Γραμματείας Ενέργειας και Ορυκτών Πρώτων Υλών του Υπουργείου Περιβάλλοντος και Ενέργειας στο παραπάνω έγγραφο (σχετ. 14) σύμφωνα με το οποίο, από την υπ' αριθμ. 227/2015 Γνωμοδότηση του Νομικού Συμβουλίου του Κράτους (Τμήμα Β'), συνάγεται ότι «η αρχική πενταετής διάρκεια ισχύος του αρχικού χαρακτηρισμού δεν μπορεί να παραταθεί με σχετική διοικητική πράξη μετά τη λήξη της».

16. Το γεγονός ότι το αίτημα για την παράταση προθεσμίας καθορισμού της εν λόγω λατομικής περιοχής αδρανών υλικών έγινε εκπρόθεσμα την 29/05/2015 (μετά την 09/02/2015 που είναι η ημερομηνία λήξης της αρχικής πενταετούς διάρκειας ισχύος του αρχικού χαρακτηρισμού).

17. Το υπ'αριθμ. 2100/Φ.Λ/15.04.2016 έγγραφο προς την Δ/νση Ανάπτυξης Π.Ε. Ρεθύμνης.

18. Η υπ'αριθμ. Γ/ΕΞ/1018-1/02.06.2016 εισήγηση της της Δ/νσης Ανάπτυξης Π.Ε. Ρεθύμνης προς την Υπηρεσία περί αποχαρακτηρισμού της εν λόγω λατομικής περιοχής αδρανών υλικών στη θέση «ΤΣΟΡΜΠΑΣΗ» της Τ.Κ Λαμπινής, του Δήμου Αγίου Βασιλείου, Π.Ε. Ρεθύμνης, αποφασίζουμε:

Τον αποχαρακτηρισμό της λατομικής περιοχής στη θέση «ΤΣΟΡΜΠΑΣΗ» της Τ.Κ. Λαμπινής του Δήμου Αγίου Βασιλείου Π.Ε. Ρεθύμνης, η οποία περιοχή είχε χαρακτηριστεί ως λατομική με την υπ'αριθμ. Γ/ΟΙΚ/257/28-01-2010 απόφαση Νομάρχη Ρεθύμνης.

Οι συντεταγμένες της εν λόγω περιοχής ορίζονται ως εξής, βάσει του παραπάνω ΦΕΚ, στο σύστημα αναφοράς HATT, με συντεταγμένες των ορίων εξαρτώμενες από το Εθνικό Τριγωνομετρικό Δίκτυο με Κ.Φ.Χ. Ρέθυμνο, κλίμακας 1:100.000, με φ=35° 15' και λ= 0° 45'.

Κορυφή	X	Y
1	2.274,093	-1.491,501
2	2.290,032	-1.466,378
3	2.365,500	-1.456,180
4	2.362,710	-1.527,367
5	2.383,847	-1.638,436
6	2.434,397	-1.754,382
7	2.398,705	-1.794,613
8	2.377,315	-1.863,022
9	2.009,694	-1.847,938
10	1.998,430	-1.752,583
11	2.002,292	-1.691,525
12	2.034,190	-1.678,619
13	2.124,544	-1.628,117
14	2.163,175	-1.604,833
15	2.193,269	-1.579,513
16	2.243,865	-1.531,259
1	2.274,093	-1.491,501

Οι συντεταγμένες των ορίων κατά ΕΓΣΑ87 είναι οι ακόλουθες στο Φ.Χ. Μέλαμπες, με κλίμακα 1:50.0000.

Κορυφή	X	Y
1	544.699,541	3.899.236,175
2	544.715,356	3.899.261,363
3	544.790,745	3.899.271,908
4	544.788,291	3.899.200,736
5	544.809,942	3.899.089,809
6	544.861,017	3.898.974,144
7	544.825,529	3.898.933,762
8	544.804,469	3.898.865,280
9	544.436,925	3.898.878,646
10	544.425,217	3.898.973,911
11	544.428,791	3.899.034,964
12	544.460,615	3.899.048,013
13	544.550,695	3.899.098,916
14	544.589,201	3.899.122,371
15	544.619,164	3.899.147,821
16	544.669,512	3.899.196,292
1	544.699,541	3.899.236,175

Η απόφαση αυτή να δημοσιευθεί στην Εφημερίδα της Κυβερνήσεως.

Ηράκλειο, 6 Σεπτεμβρίου 2016

Η Αντιπεριφερειάρχης

ΒΙΡΓΙΝΙΑ ΜΑΝΑΣΑΚΗ - ΤΑΒΕΡΝΑΡΑΚΗ



ΕΘΝΙΚΟ ΤΥΠΟΓΡΑΦΕΙΟ

Την ευθύνη για την εκτύπωση, διαχείριση και κυκλοφορία των φύλλων της Εφημερίδας της Κυβερνήσεως, (ΦΕΚ) στην έντυπη και ηλεκτρονική έκδοση, **έχει το Εθνικό Τυπογραφείο** το οποίο αποτελεί δημόσια υπηρεσία η οποία υπάγεται στο Υπουργείο Εσωτερικών και Διοικητικής Ανασυγκρότησης. Το Εθνικό Τυπογραφείο έχει επίσης την ευθύνη για την κάλυψη των εκτυπωτικών αναγκών του Δημοσίου. (Ν. 3469/2006, Α΄ 131).

ΥΠΗΡΕΣΙΕΣ ΠΟΥ ΠΑΡΕΧΕΙ ΤΟ ΕΘΝΙΚΟ ΤΥΠΟΓΡΑΦΕΙΟ

1. ΦΥΛΛΟ ΤΗΣ ΕΦΗΜΕΡΙΔΑΣ ΤΗΣ ΚΥΒΕΡΝΗΣΕΩΣ (ΦΕΚ)

Η ηλεκτρονική μορφή των ΦΕΚ διατίθεται δωρεάν από την ιστοσελίδα www.et.gr. Για τα ΦΕΚ που δεν έχουν ψηφιοποιηθεί και καταχωρισθεί στην πιο πάνω ιστοσελίδα δίνεται η δυνατότητα δωρεάν αποστολής με ηλεκτρονικό ταχυδρομείο, μετά από αίτηση που υποβάλλεται ηλεκτρονικά με τη συμπλήρωση ειδικής φόρμας.

Η έντυπη μορφή των ΦΕΚ διατίθεται για μεμονωμένα φύλλα με το ανάλογο κόστος από το τμήμα Πωλήσεων απευθείας ή με ταχυδρομική αποστολή μέσω αίτησης παραγγελίας στα ΚΕΠ, ενώ για ετήσια συνδρομή από το τμήμα Συνδρομητών. Το κόστος για ασπρόμαυρο ΦΕΚ από 1 έως 16 σελίδες είναι 1€, προσαυξανόμενο κατά 0,20€ για κάθε επιπλέον οκτασέλιδο ή μέρος αυτού. Το κόστος για έγχρωμο ΦΕΚ είναι 1,50€ από 1 έως 16 σελίδες, προσαυξανόμενο κατά 0,30€ για κάθε επιπλέον οκτασέλιδο ή μέρος αυτού.

Τρόπος αποστολής κειμένων προς δημοσίευση

- Τα κείμενα για δημοσίευση στο ΦΕΚ, από όλες τις δημόσιες υπηρεσίες και τους φορείς του δημόσιου τομέα, **αποστέλλονται στην διεύθυνση webmaster.et@et.gr** με χρήση προηγμένης ψηφιακής υπογραφής και χρονοσήμανσης.
- Οι περιλήψεις Διακηρύξεων Δημοσίων Συμβάσεων, αποστέλλονται στην ηλεκτρονική διεύθυνση dds@et.gr με τη χρήση **απλού** ηλεκτρονικού ταχυδρομείου.
- Κατ’ εξαίρεση, πολίτες οι οποίοι δεν έχουν αποκτήσει προηγμένη ηλεκτρονική υπογραφή, μπορούν να αποστέλλουν ταχυδρομικά ή να καταθέτουν με εκπρόσωπό τους κείμενα προς δημοσίευση αποτυπωμένα σε χαρτί, στο Τμήμα Παραλαβής Δημοσιευτέας Ύλης.

Πληροφορίες σχετικά με την αποστολή/κατάθεση εγγράφων προς δημοσίευση, την πώληση των τευχών και τους ισχύοντες τιμοκαταλόγους για όλες τις υπηρεσίες θα βρείτε στην ιστοσελίδα μας και στη διαδρομή Εξυπηρέτηση κοινού - τμήμα πωλήσεων ή συνδρομητών. Επίσης στην ιστοσελίδα μπορείτε να αναζητήσετε πληροφορίες σχετικά με την πορεία δημοσίευσης των εγγράφων, εφόσον γνωρίζετε τον Κωδικό Αριθμό Δημοσιεύματος (ΚΑΔ). Τον ΚΑΔ εκδίδει το Εθνικό Τυπογραφείο για όλα τα κείμενα που πληρούν τις προϋποθέσεις δημοσίευσης.

2. ΚΑΛΥΨΗ ΕΚΤΥΠΩΤΙΚΩΝ ΑΝΑΓΚΩΝ του Δημοσίου και των φορέων του

Το Εθνικό Τυπογραφείο μετά από αίτημα φορέα του Δημοσίου αναλαμβάνει να σχεδιάσει και να εκτυπώσει κάρτες, βιβλία, αφίσες, μπλοκ, μηχανογραφικά έντυπα, φακέλους, φακέλους αλληλογραφίας, κ.ά. Επίσης σχεδιάζει και κατασκευάζει σφραγίδες.

ΕΠΙΚΟΙΝΩΝΙΑ ΜΕ ΤΟ ΕΘΝΙΚΟ ΤΥΠΟΓΡΑΦΕΙΟ

Ταχυδρομική Διεύθυνση: Καποδιστρίου 34, τ.κ. 10432, Αθήνα

ΤΗΛΕΦΩΝΙΚΟ ΚΕΝΤΡΟ: 210 5279000 - fax: 210 5279054

ΤΜΗΜΑΤΑ ΕΞΥΠΗΡΕΤΗΣΗΣ ΚΟΙΝΟΥ
Πωλήσεων: (Ισόγειο, τηλ. 210 5279178 - 180)
Συνδρομητών: (Ημιόροφος, τηλ. 210 5279136)
Πληροφοριών: (Ισόγειο, Γρ. 3 και τηλεφ. κέντρο 210 5279000)
Παραλαβής Δημ. Ύλης: (Ισόγειο, τηλ. 210 5279167, 210 5279139)

Ωράριο για το κοινό: Δευτέρα ως Παρασκευή: 8:00 - 13:30

Ιστοσελίδα: **www.et.gr**

Πληροφορίες σχετικά με την λειτουργία της ιστοσελίδας: **helpdesk.et@et.gr**

Αποστολή ψηφιακά υπογεγραμμένων εγγράφων προς δημοσίευση στο ΦΕΚ: **webmaster.et@et.gr**

Πληροφορίες για γενικό πρωτόκολλο και αλληλογραφία: **grammateia@et.gr**

